

Насос пожарный

Насос пожарный (резервный)

Задвижка обводная 380В

Задвижка обводная 220В

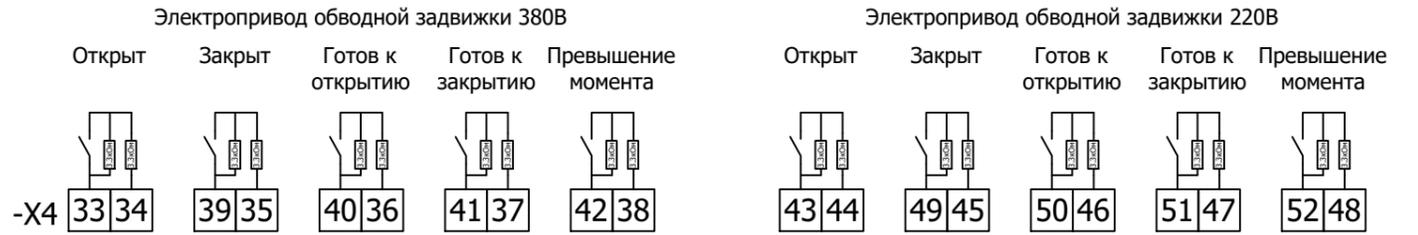
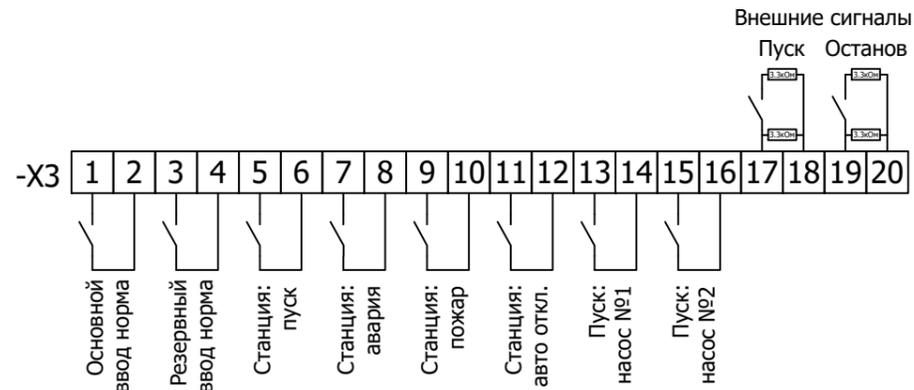
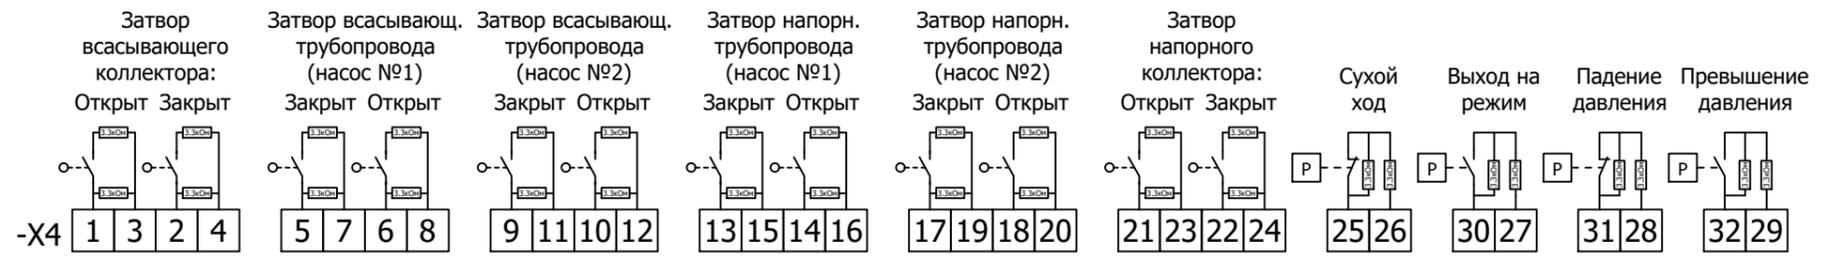
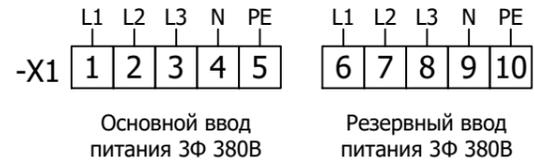


Схема внешних подключений АУПТ (D)
(2 насоса, 2 задвижки)

Ред.	Листов	№ докум	Подп	Дата
------	--------	---------	------	------

Создано

Взам. инв. №

Подпись и дата

Инв. № подл.